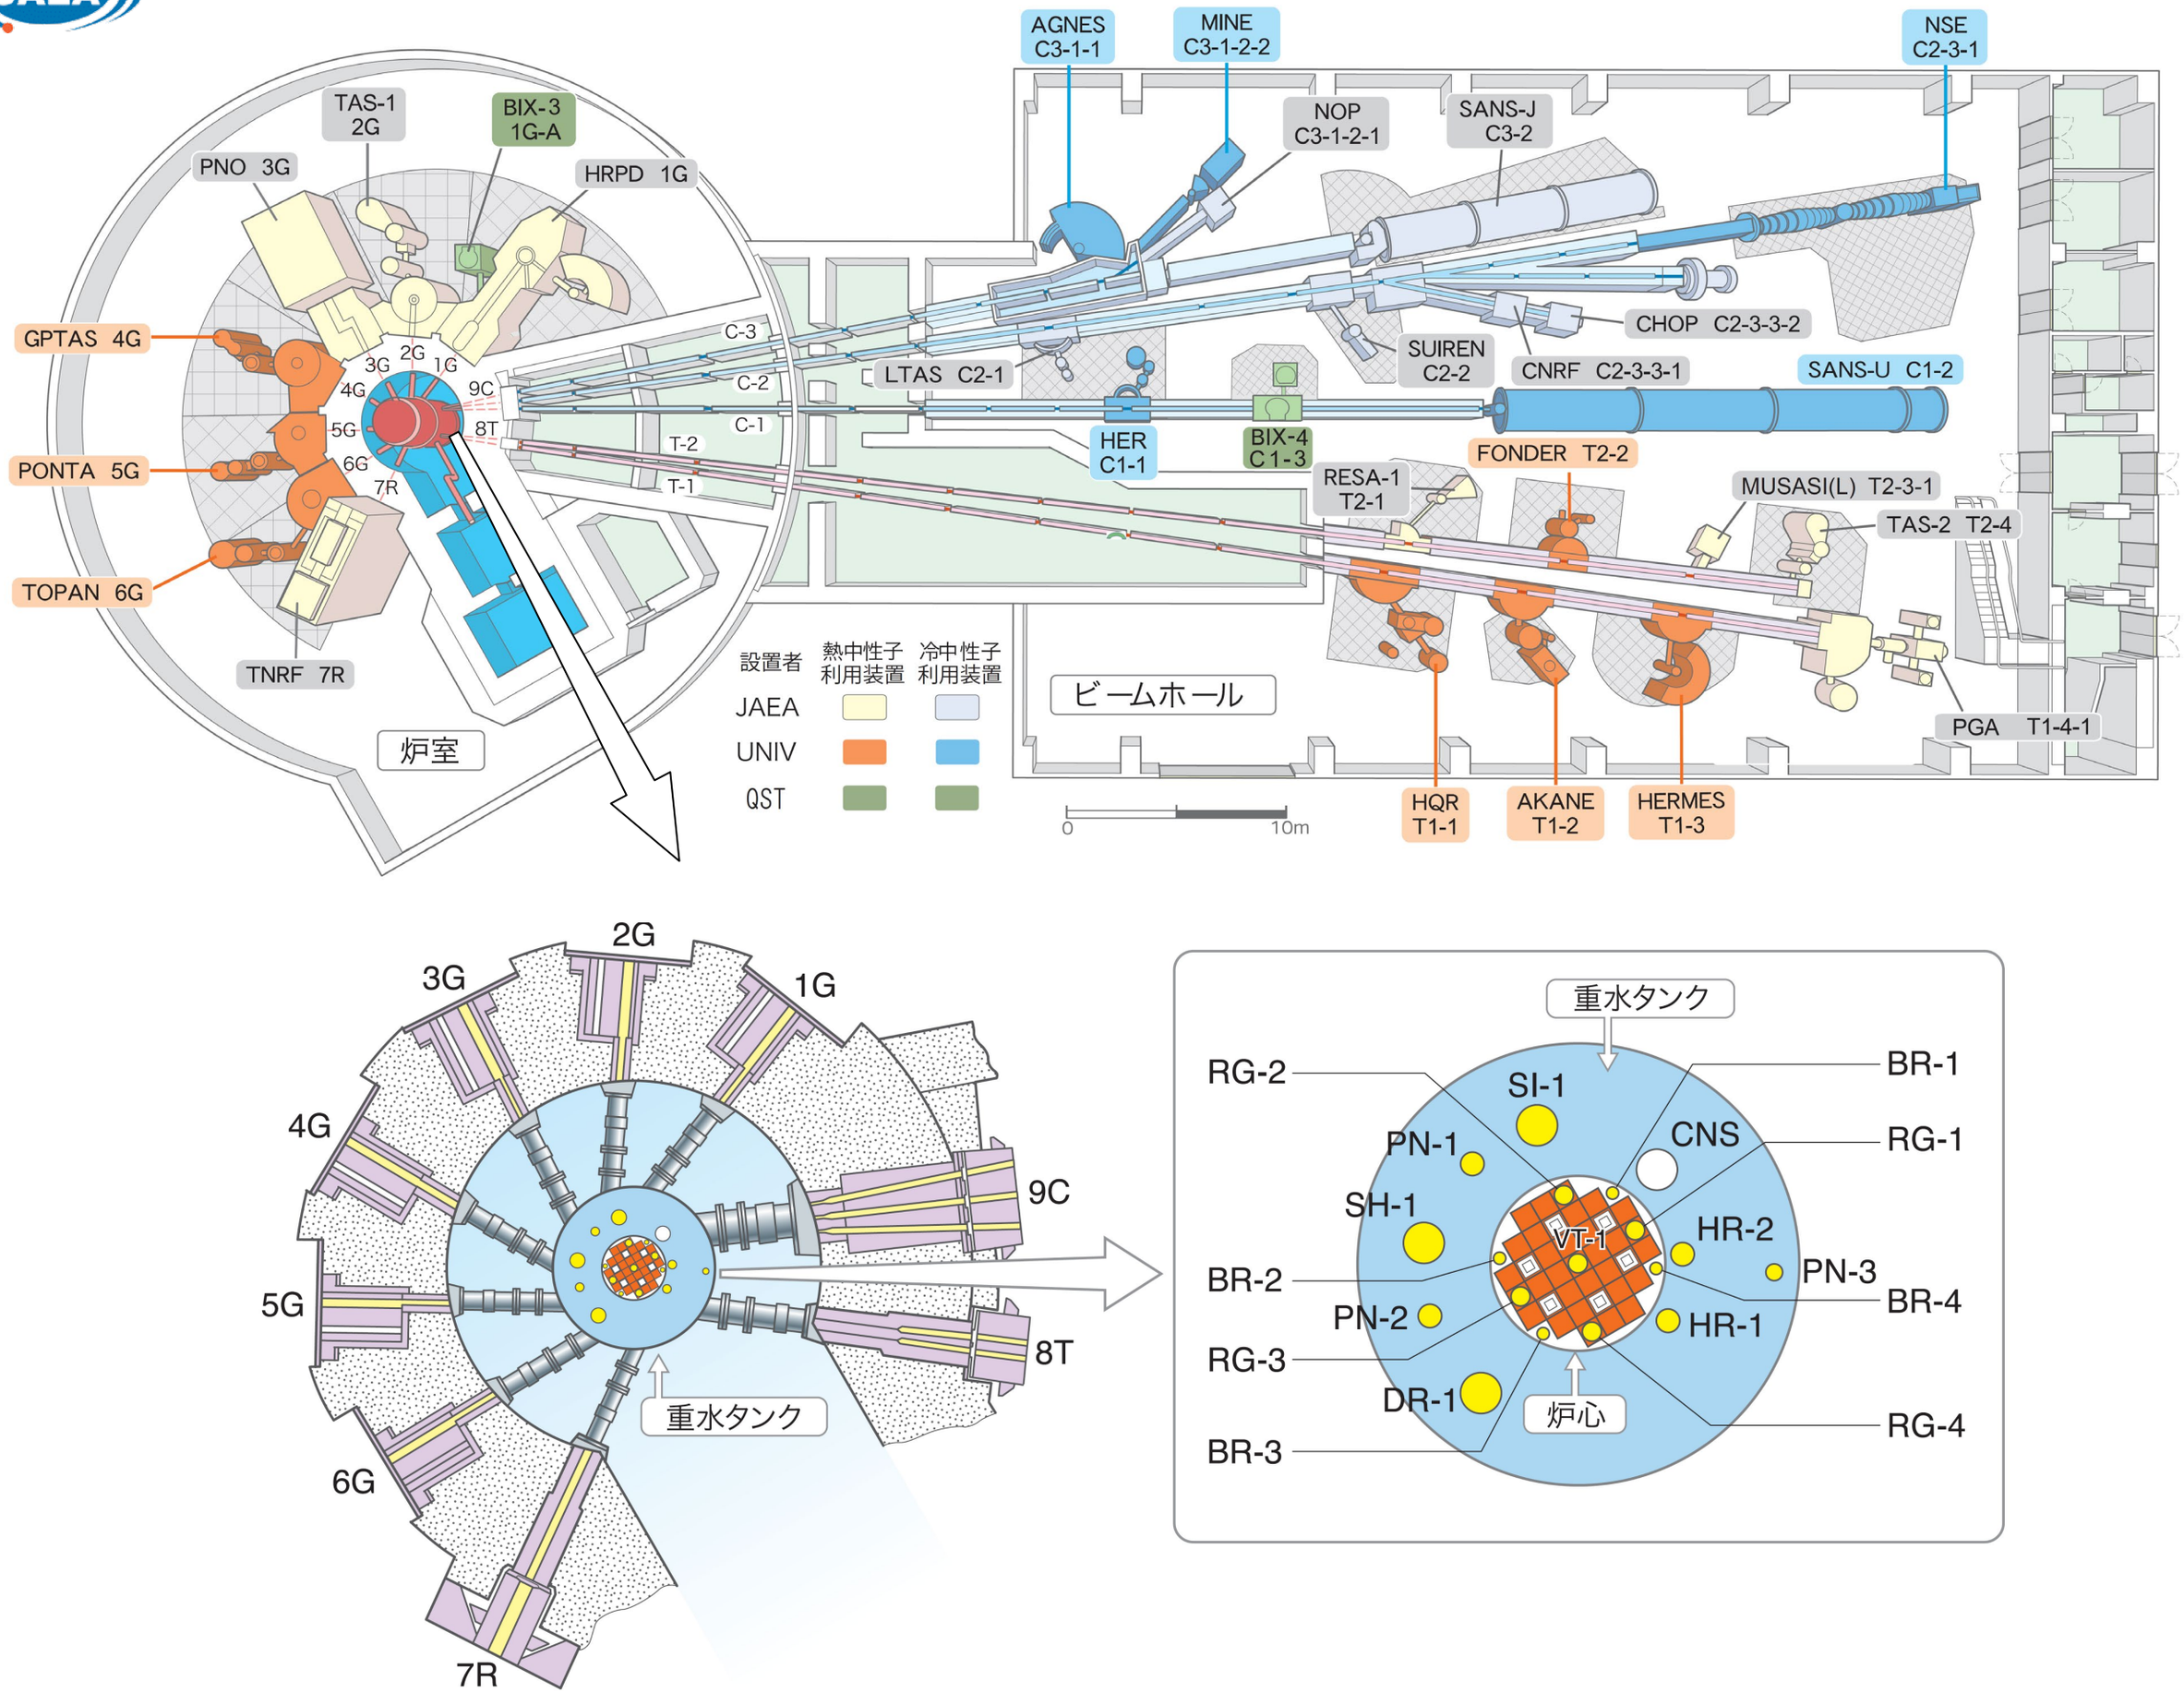
AGNES C3-1-1
MINE C3-1-2-2
NSE C2-3-1
NOP C3-1-2-1
SANS-J C3-2
TAS-1 2G
BIX-3 1G-A
PNO 3G
HRPD 1G
GPTAS 4G
PONTA 5G
TOPAN 6G
TNRF 7R
3G
2G
1G
4G
9C
5G
8T
6G
7R
C-3
C-2
C-1
T-2
T-1
LTAS C2-1
SUIREN C2-2
CHOP C2-3-3-2
CNRF C2-3-3-1
SANS-U C1-2
HER C1-1
BIX-4 C1-3
RESA-1 T2-1
FONDER T2-2
MUSASI(L) T2-3-1
TAS-2 T2-4
PGA T1-4-1
HQR T1-1
AKANE T1-2
HERMES T1-3
炉室
ビームホール
設置者
熱中性子利用装置
冷中性子利用装置
JAEA
UNIV
QST
0
10m
2G
3G
1G
4G
9C
5G
8T
6G
7R
重水タンク
重水タンク
RG-2
SI-1
BR-1
PN-1
CNS
RG-1
SH-1
HR-2
VT-1
PN-3
BR-2
BR-4
PN-2
HR-1
RG-3
DR-1
炉心
RG-4
BR-3